Christian Wittwer
Guide de montagne
Architecte ets
VD-1860 Aigle
Tél + Fax
+41 24 466 52 24
VS-1872 Troistorrents
portable
+41 79 224 97 28
www.christianwittwer.ch

PROJET DE CONSTRUCTION D'UN CHALET D'HABITATION.

RESIDENCE PRINCIPALE.
SAUSSOUYE.
MISE A L'ENQUETE.

6 DECEMBRE 2017

PARCELLE N°3295	ECA N°---	ECHELLE 1/100
COMMUNE DE GRYON		PLAN N° 002
L'ARCHITECTE C. WITTWER	LE PROPRIETAIRE PACHEU SA	COUPE WW COMBLES

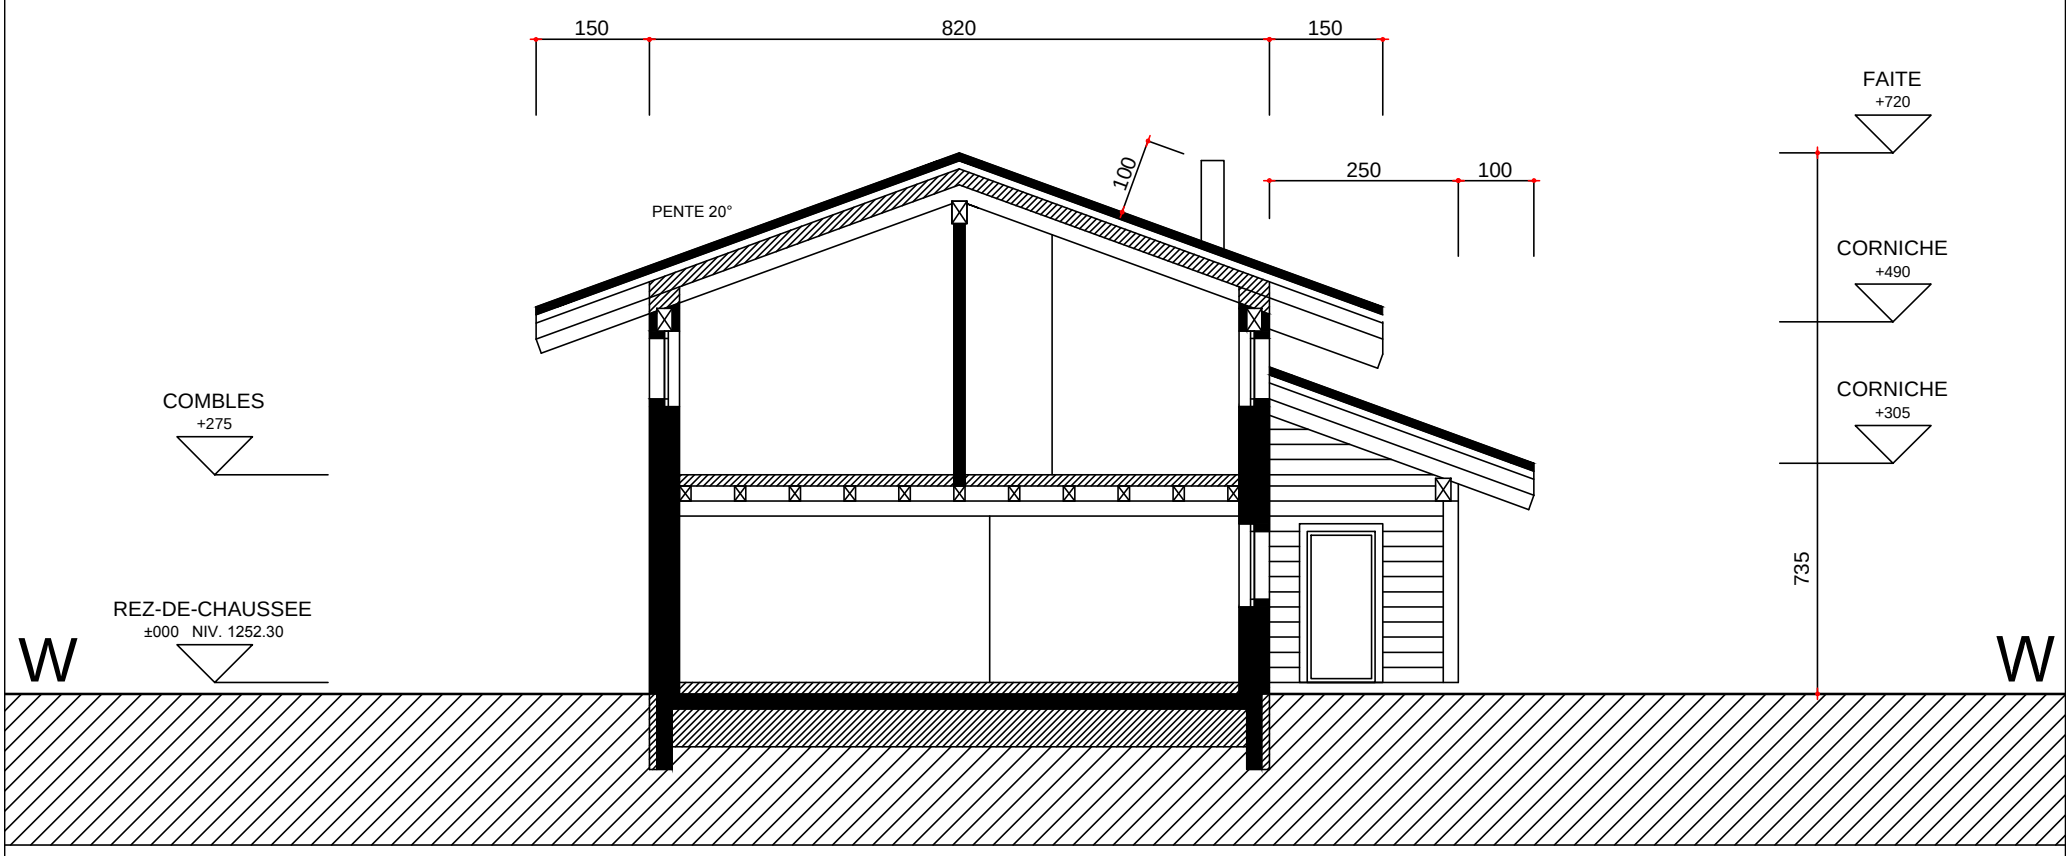

COUPE W-W

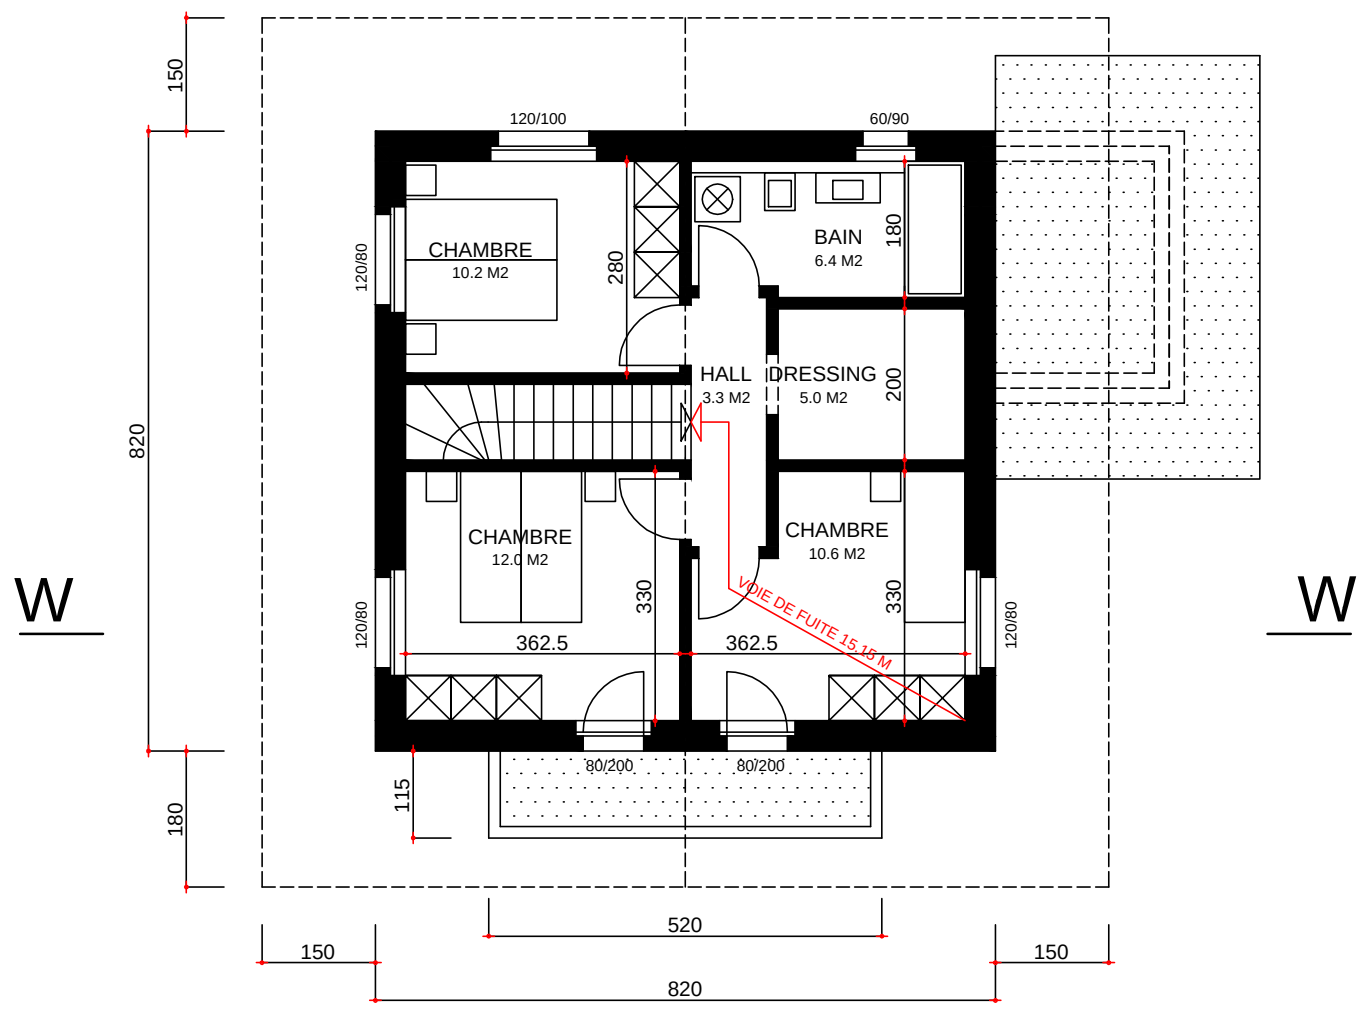

COMBLES