

**PROJET DE CONSTRUCTION D'UN CHALET
D'HABITATION.
RESIDENCE PRINCIPALE.
SAUSSOUYE.**

24 NOVEMBRE 2015

PARCELLE N°3301

ECA N°---

ECHELLE
1/100

COMMUNE DE GRYON


PLAN N°
012

L'ARCHITECTE
C. WITTWER

LE PROPRIETAIRE
PACHEU SA

COMBLES

A

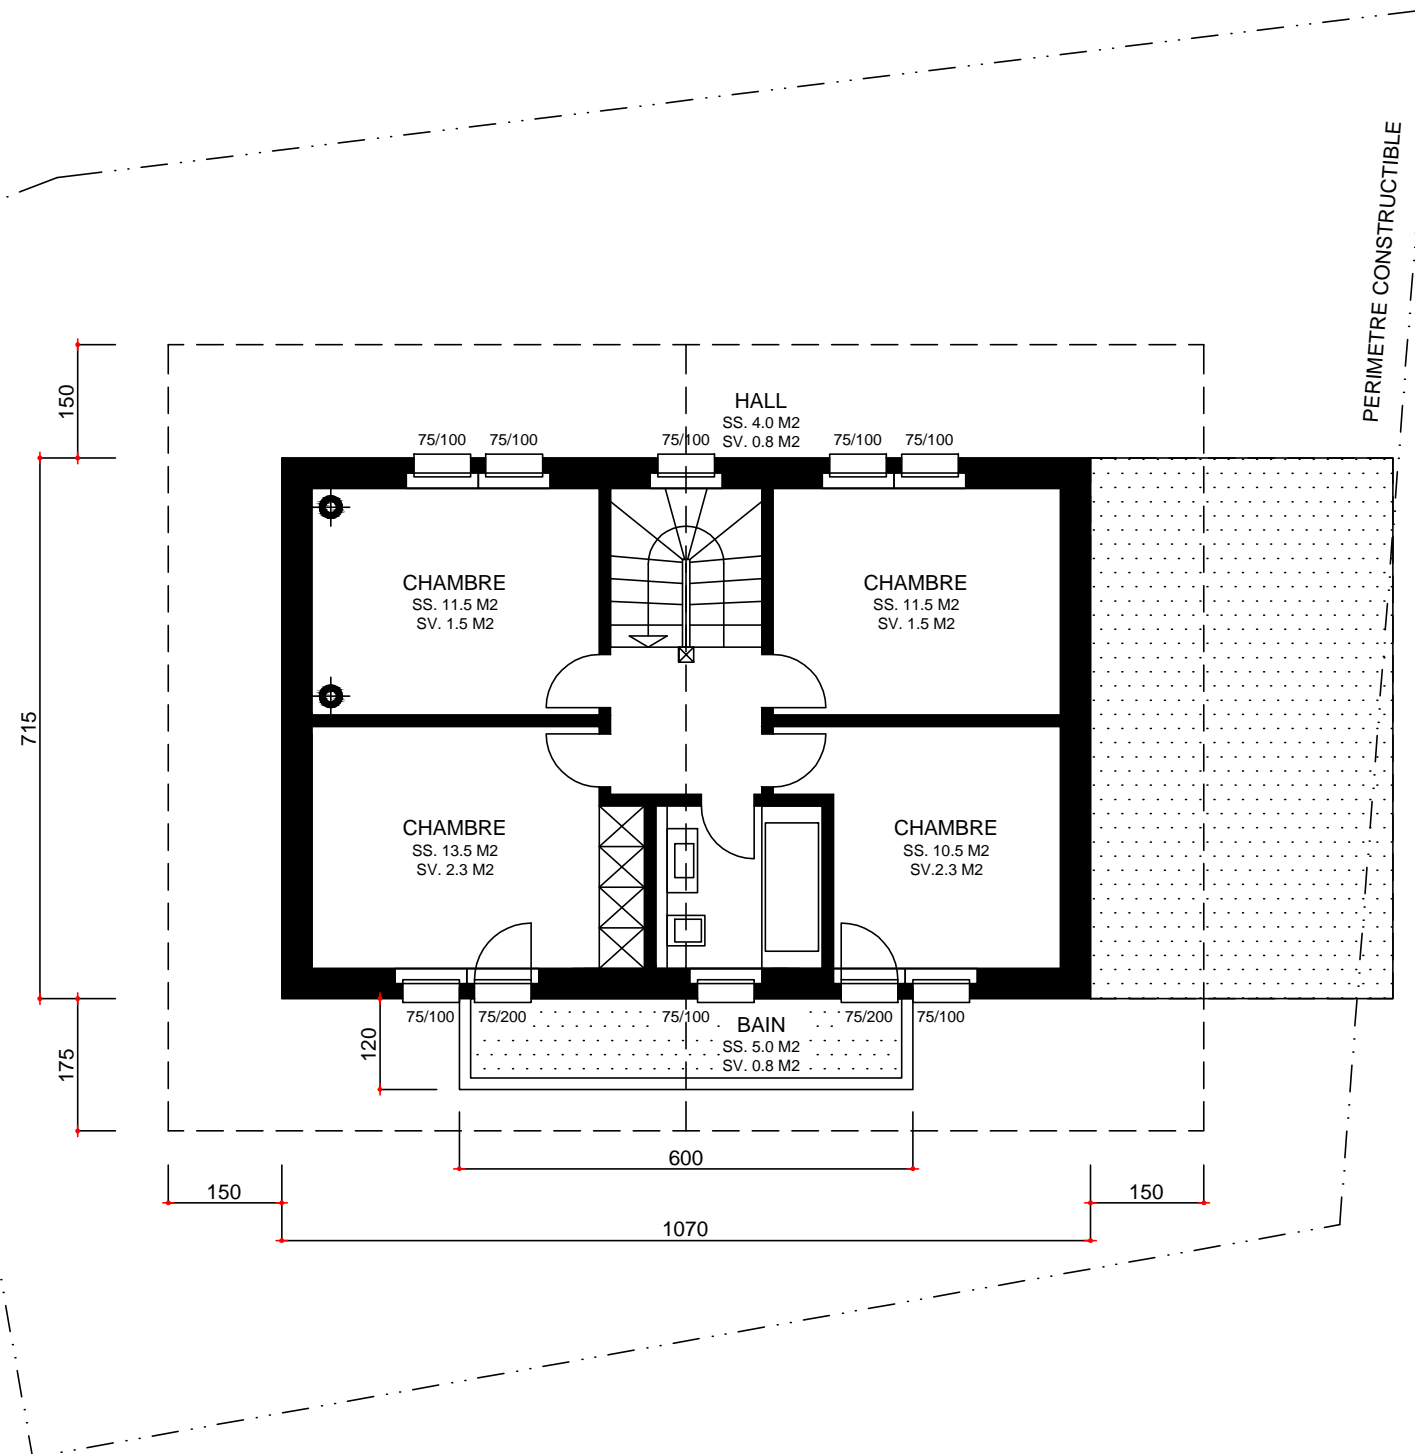

LIMITE DE PARCELLE

A